



TYPOWY PRZEKRÓJ POPRZECZNY GNOJNIK - LEWNIOWA SKALA 1:50

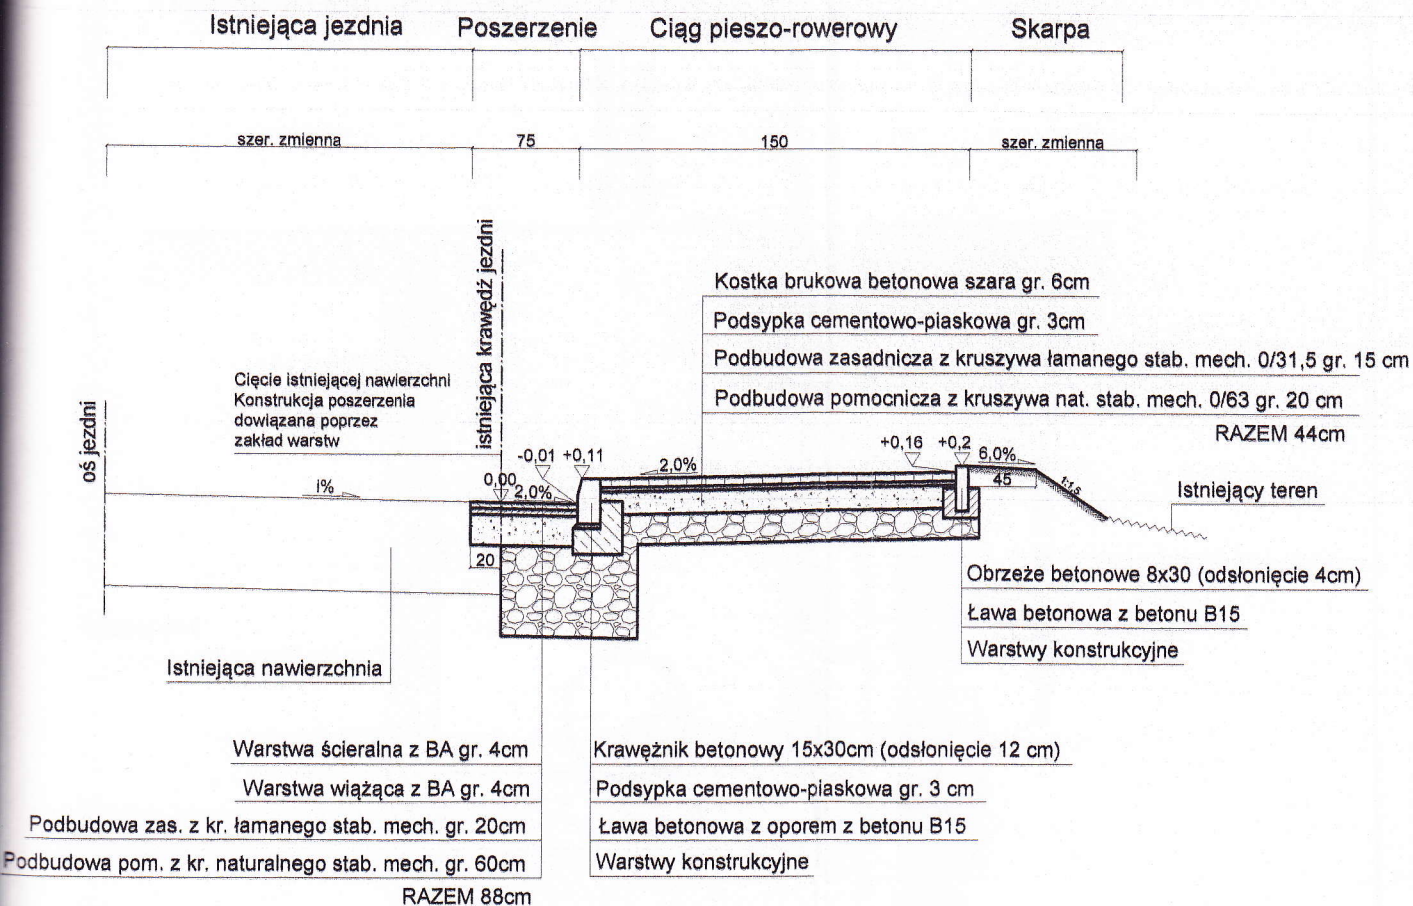


SZCZEGÓŁ POSADOWIENIA OBRZEŻA SKALA 1:25

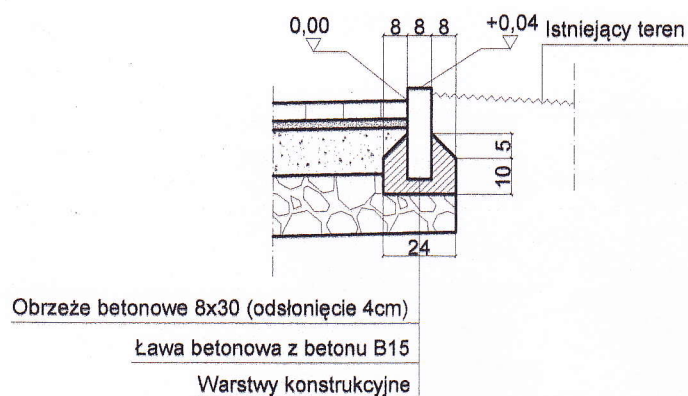

- Uwagi:
- 1/ Wszystkie wymiary należy sprawdzić na budowie
 - 2/ Konstrukcja nawierzchni winna być wykonana na podłożu sprowadzonym do kategorii G1, charakteryzującym się wartością wskaźnika zagęszczenia $I = 1,0$ oraz wtórnym modułem odkształcenia $E = 100/\text{MPa}$.
 - 3/ Roboty ziemne należy wykonywać zgodnie z normą PN-S-02205

TYPOWY PRZEKRÓJ POPRZECZNY GNOJNIK - LEWNIOWA W MIEJSCU ZJAZDU INDYWIDUALNEGO SKALA 1:50

STAROSTWO POWIATOWE
 W BRZESKU
 32-800 Brzesko, ul. Głowackiego 51
 tel. 14 66 313 52; 14 66 316 57
 - 33 -

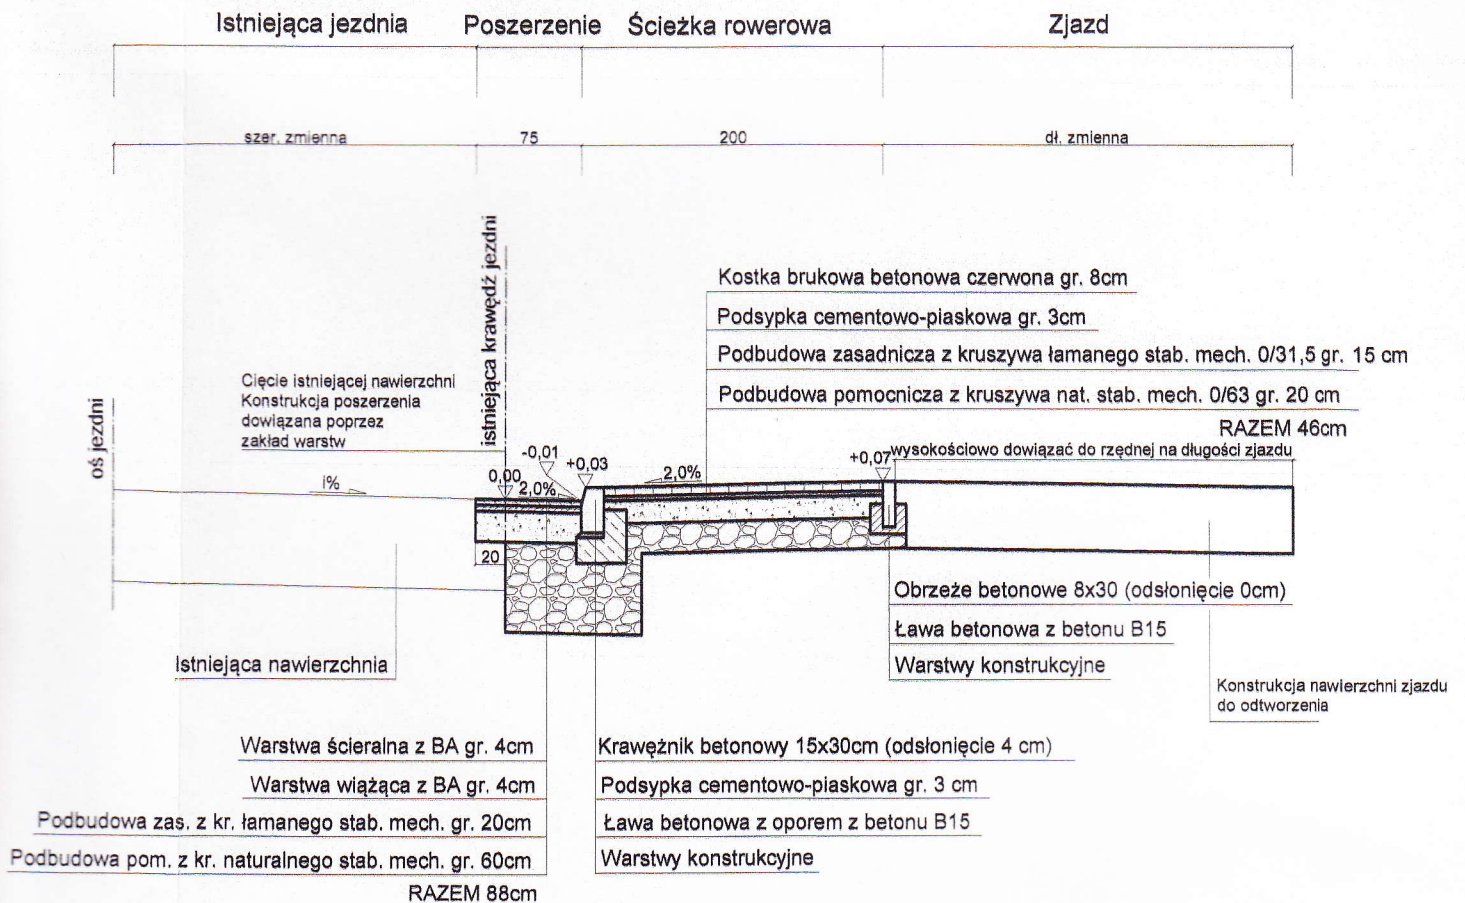

Temat:	Budowa chodnika i ścieżki rowerowej przy drodze powiatowej nr 1439K Gnojnik - Lewniowa		
Inwestor:	Gmina Gnojnik		
Obiekt:	Ciąg pieszo-rowerowy, ścieżka rowerowa		
Część II :	Projekt Architektoniczno - budowlany		
Zakres:	Drogowy	Podpis:	
Projektant:	mgr inż. Tomasz Plebańczyk Nr uprawnień: MAP/0285/POOD/10	mgr inż. Tomasz Plebańczyk Uprawnienia budowlane do projektowania bez ograniczeń w specjalności drogowej nr ewid. MAP/0285/POOD/10	
Sprawdzający:	mgr inż. Dawid Klimek Nr uprawnień: MAP/0280/POOD/10	mgr inż. Dawid Klimek uprawnienia do projektowania bez ograniczeń w specjalności drogowej nr ew. MAP/0280/POOD/10	
Tytuł:	Przekroje typowe 1		
Nr rys.: 3.1	Skala rysunku: 1:50	Data: listopad 2012	Nr proj.: PB-20-PAB