



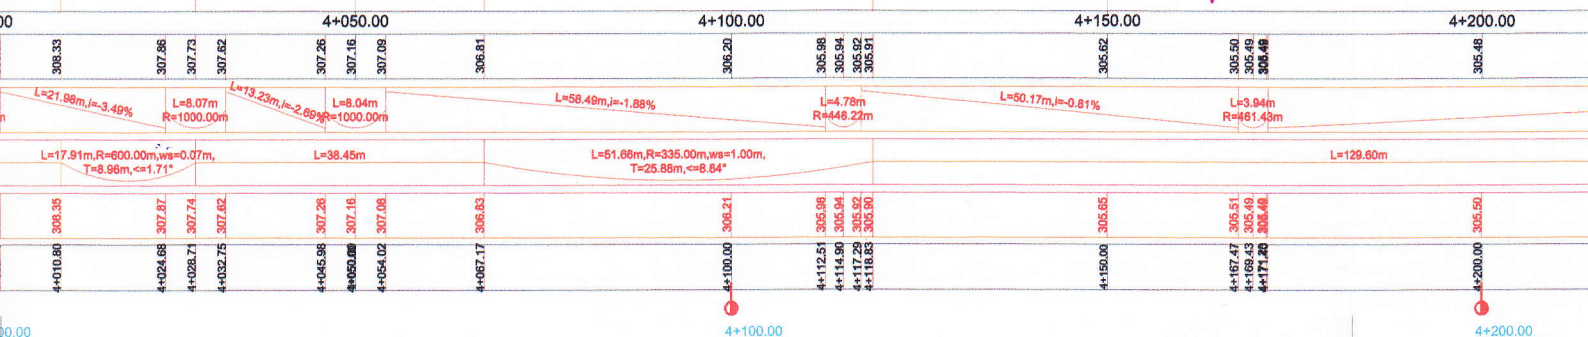
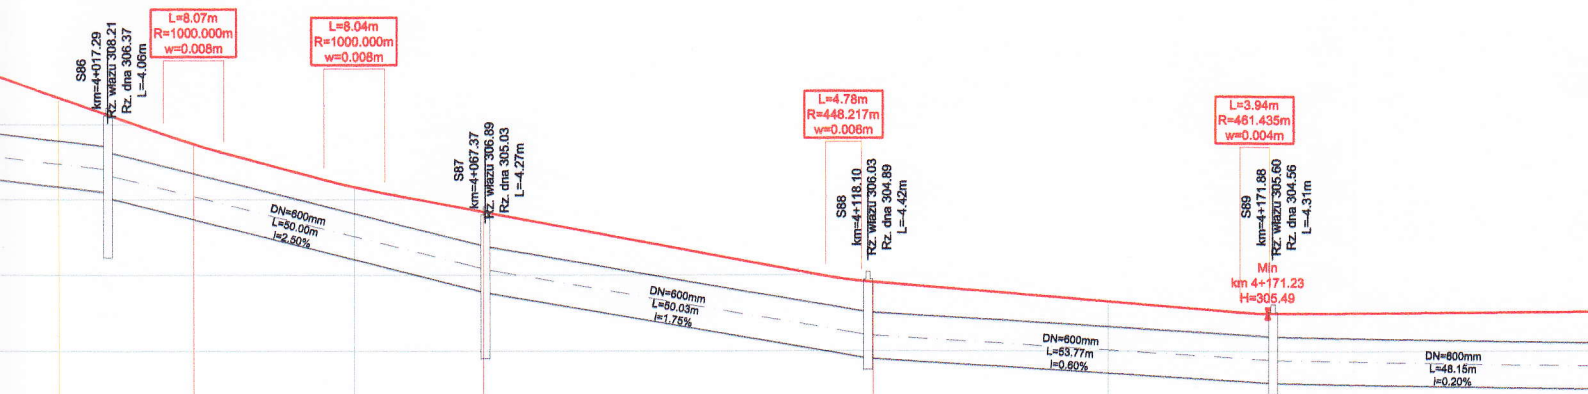


m

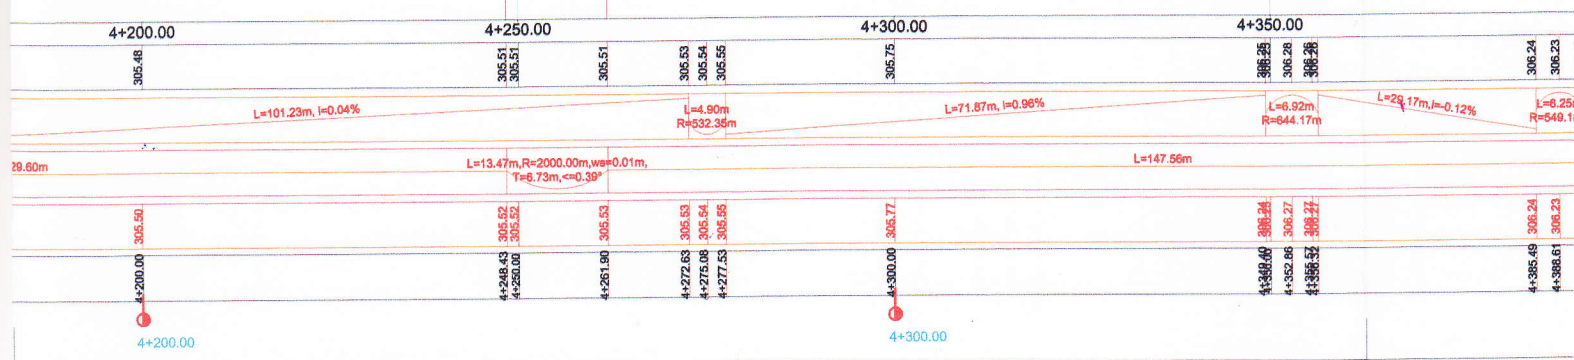


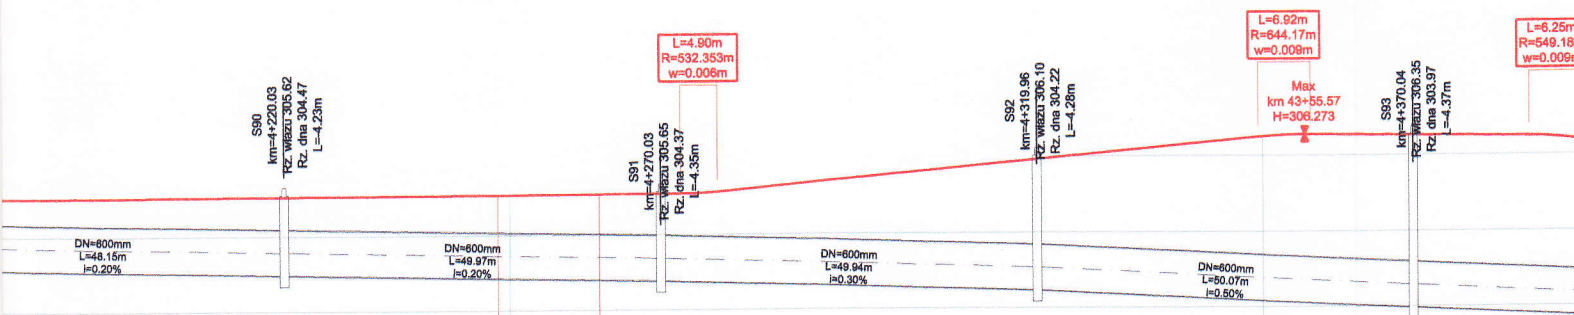

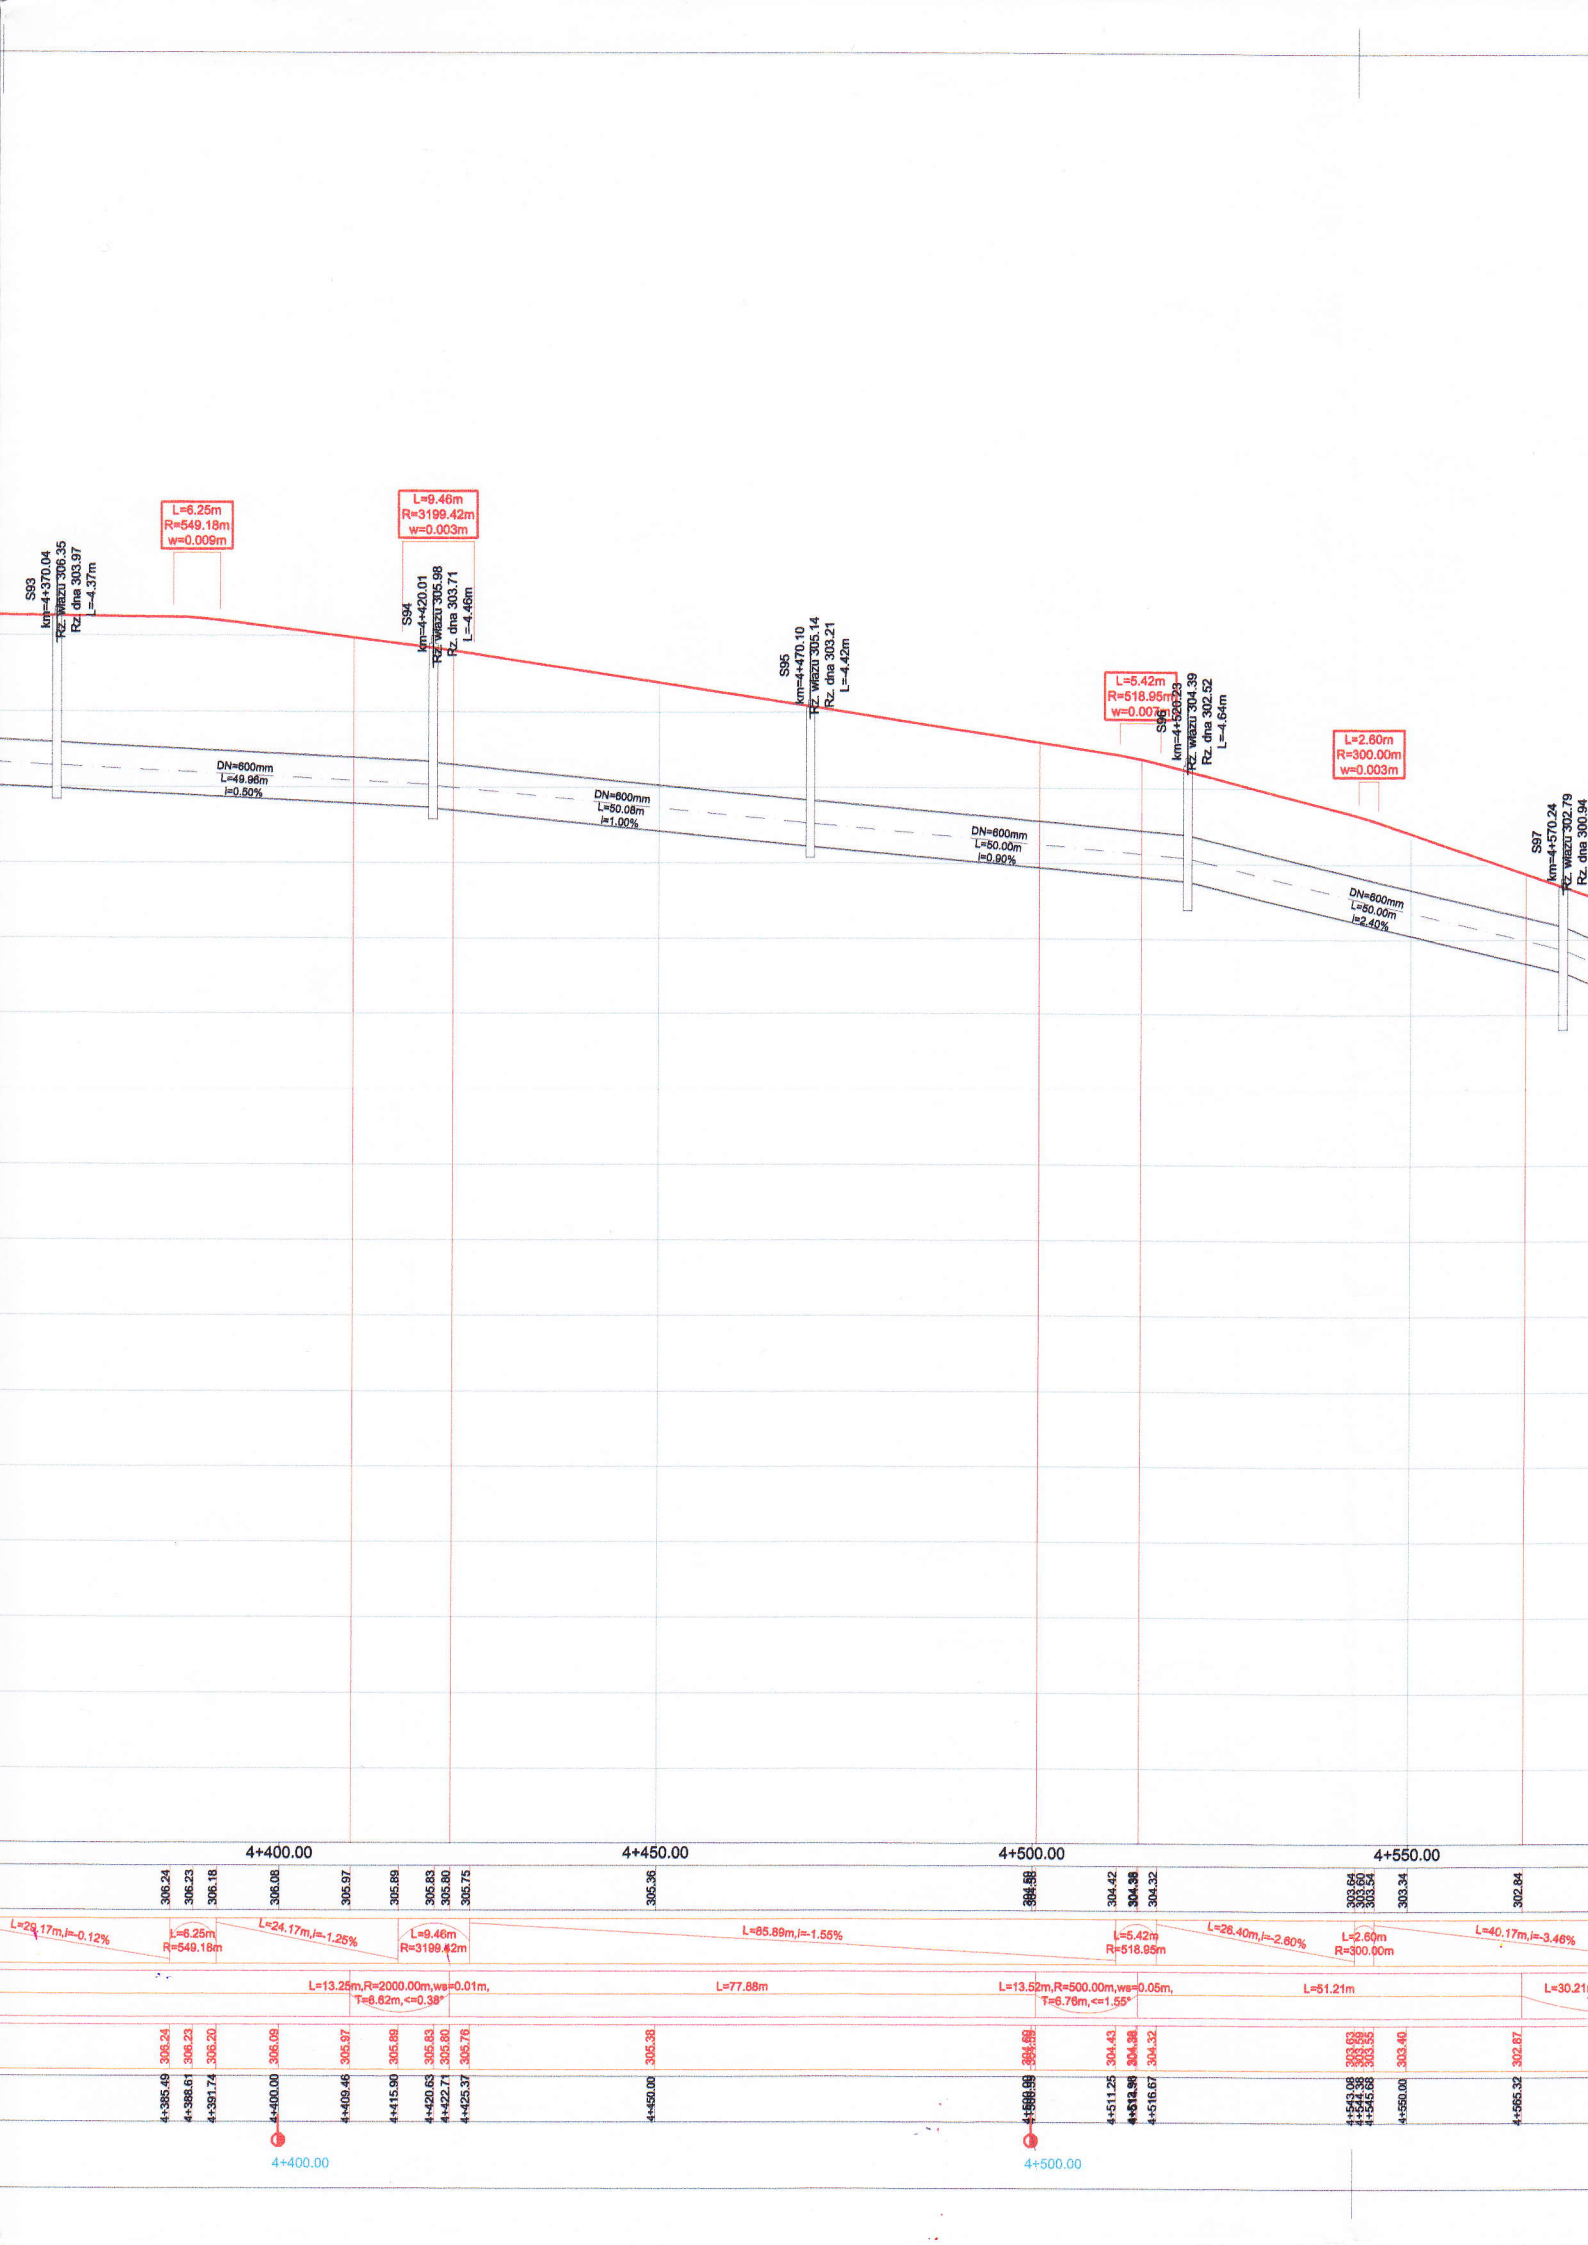

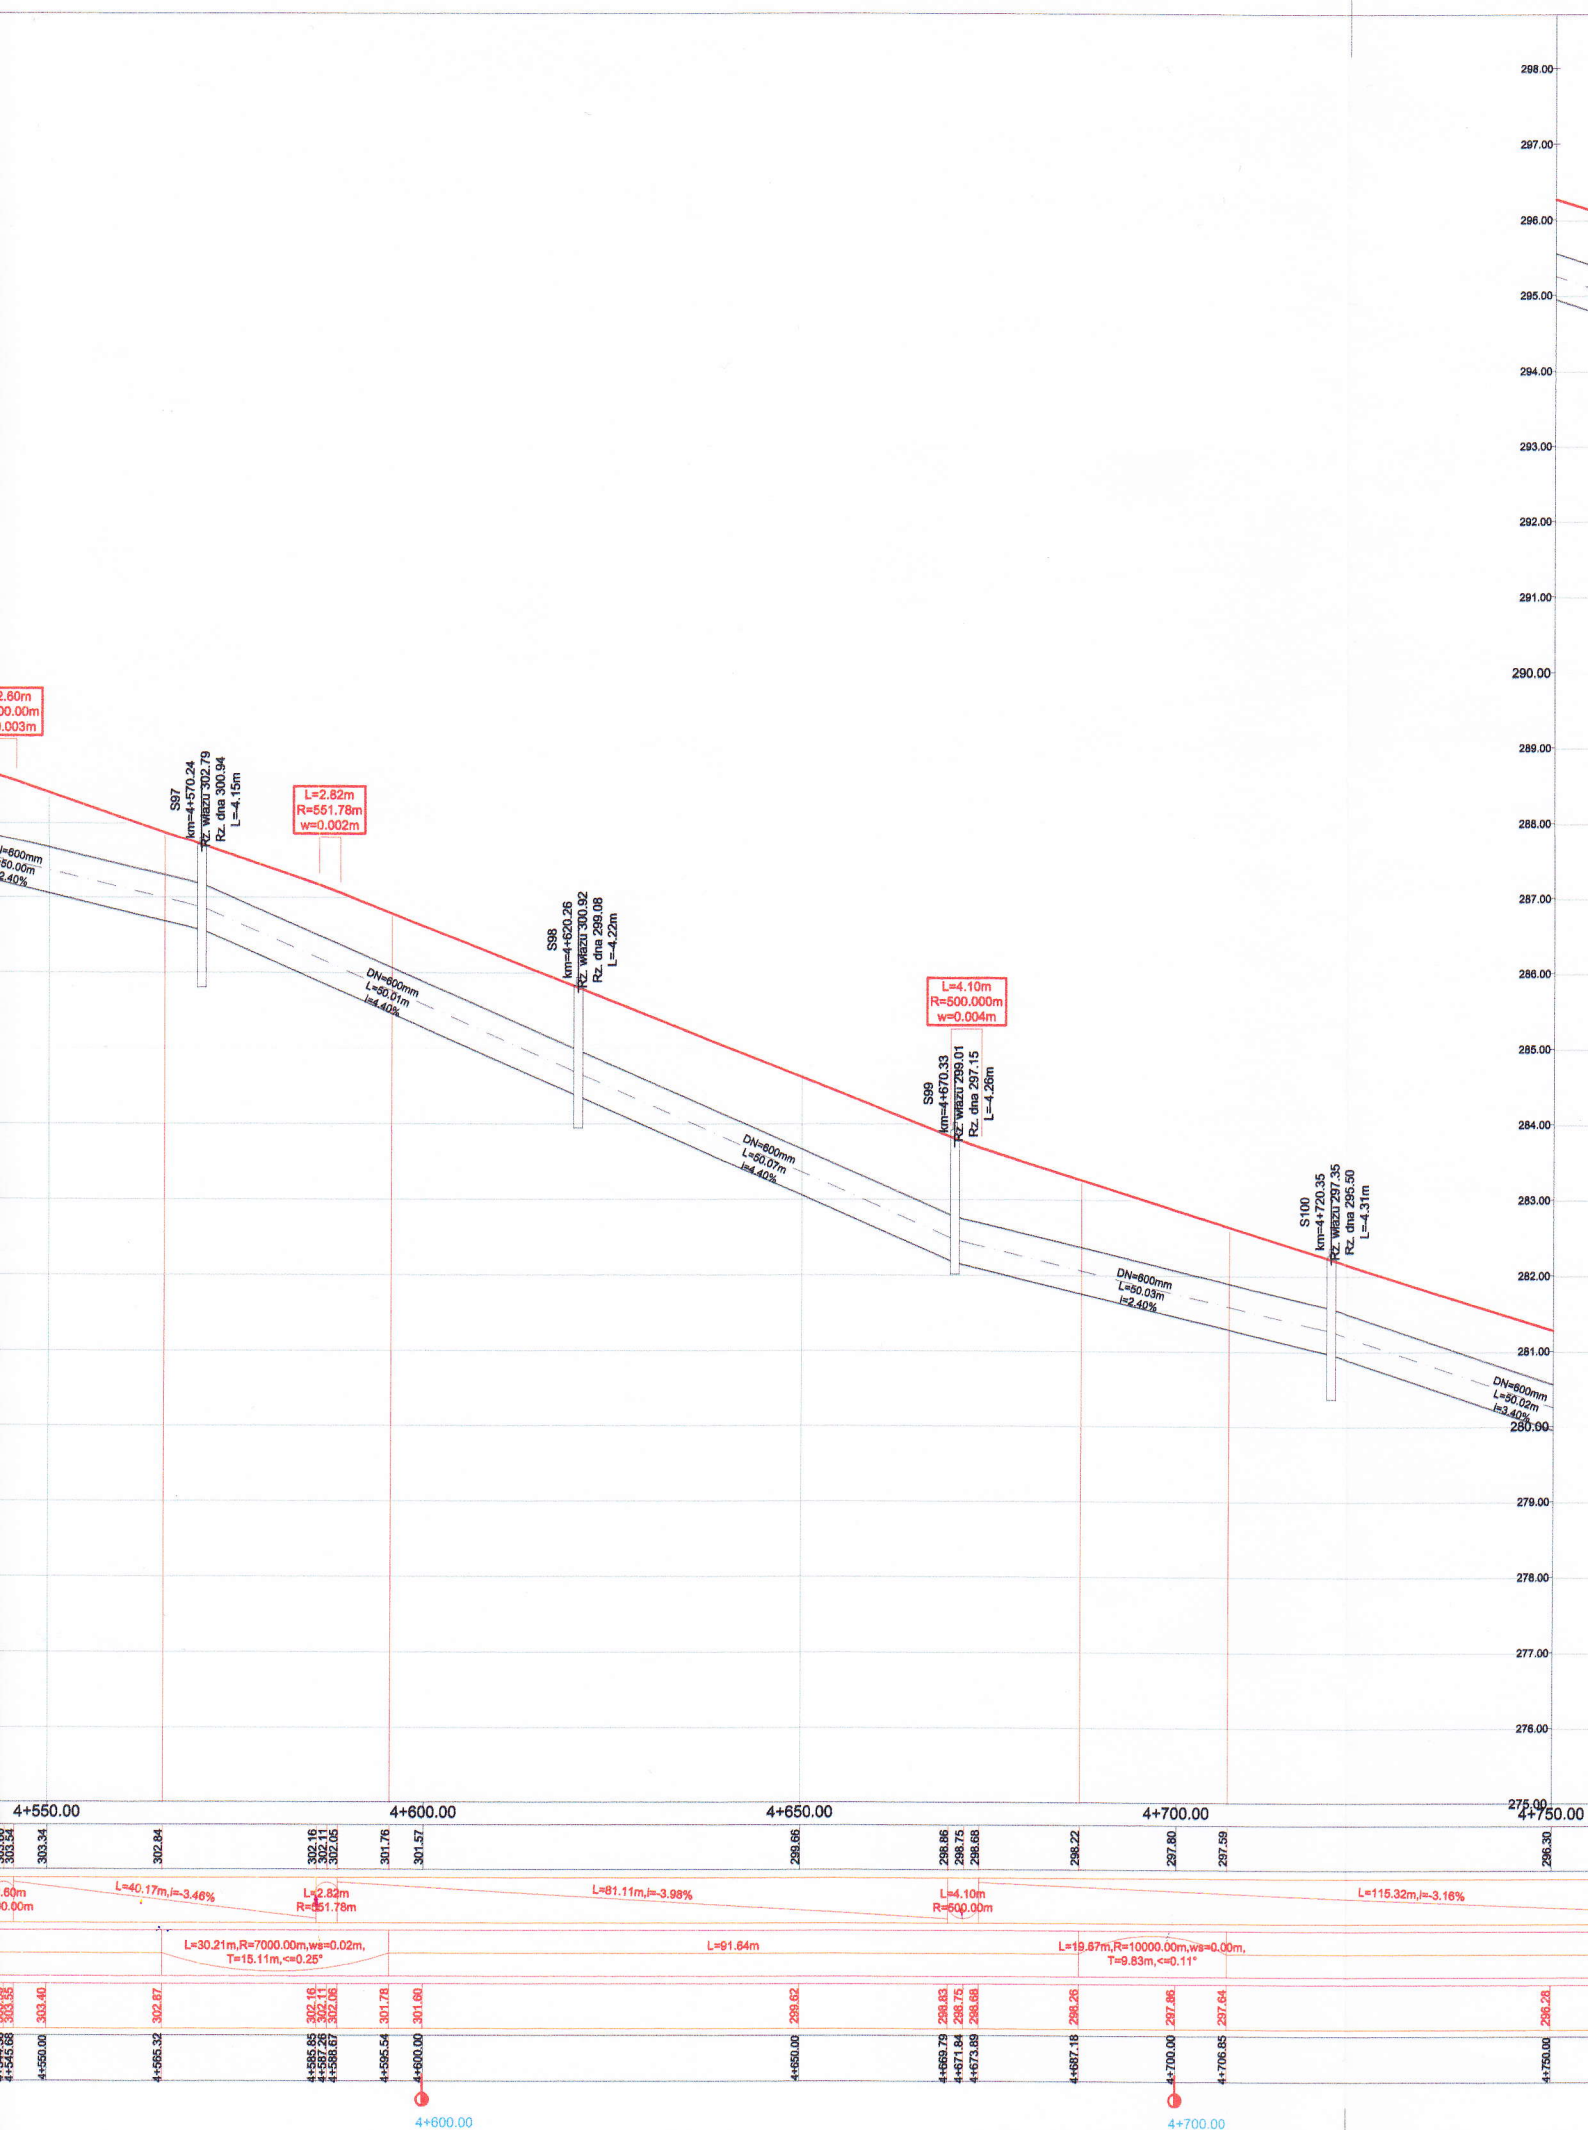

STAROSTWO POWIATOWE
W BRZESKU
32-800 Brzesko, ul. Głowackiego 51
tel. 14 66 313 52; 14 66 316 57
- 33 -

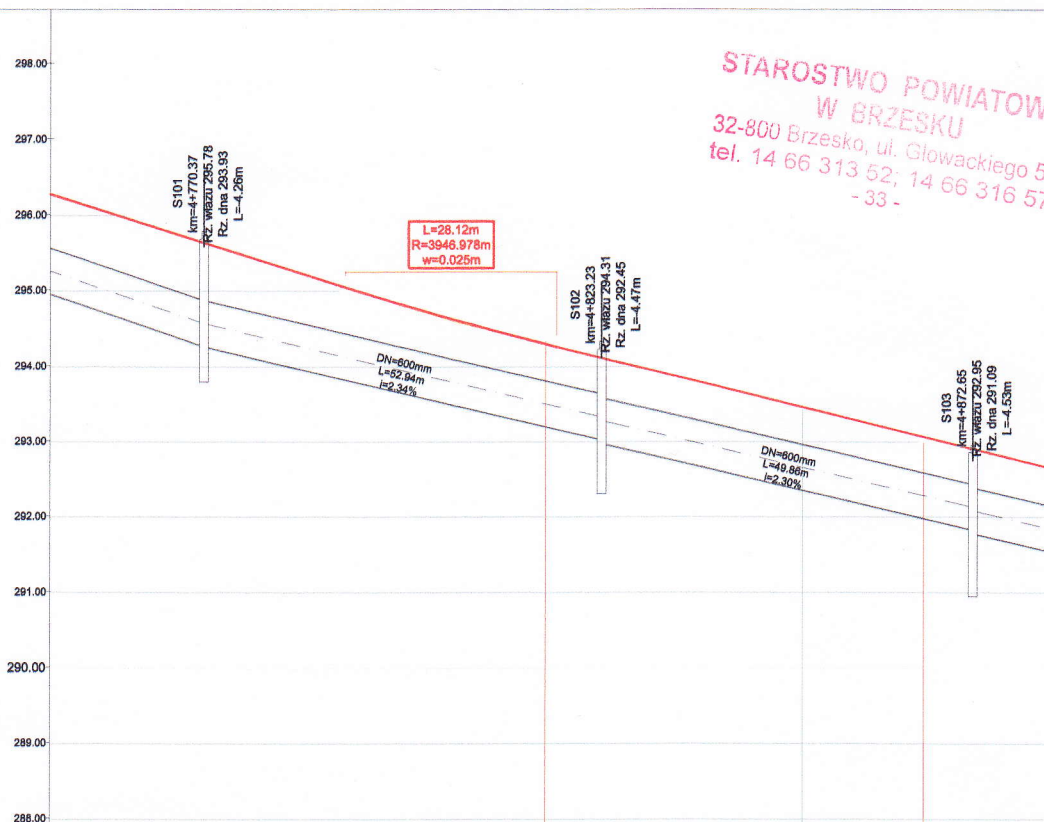

Temat:	Budowa chodnika i ścieżki rowerowej przy drodze powiatowej nr 1439K Gnojnik - Lewniowa		
Inwestor:	Gmina Gnojnik		
Obiekt:	Ciąg pieszo-rowerowy		
Część :	Projekt architektoniczno-budowlany		
Zakres:	Drogowy	Podpis:	
Projektant:	mgr inż. Tomasz Plebańczyk Nr uprawnień: MAP/0285/POOD/10	mgr inż. Tomasz Plebańczyk Uprawnienia budowlane do projektowania bez ograniczeń w specjalności drogowej nr ewid. MAP/0285/POOD/10	
Sprawdzający:	mgr inż. Dawid Klimek Nr uprawnień: MAP/0280/POOD/10	mgr inż. Dawid Klimek uprawnienia do projektowania bez ograniczeń w specjalności drogowej, nr ew. MAP/0280/POOD/10	
Tytuł:	Profil podłużny 4		
Nr rys.: 2.4	Skala rysunku: 1:1000/100	Data: listopad 2012	Nr proj.: PB-20-PAB

L=4.31m

DN=600mm
L=40.02m
i=3.40%

L=115.32m, i=-3.16%

L=108.92m

L=28.12m
R=3946.98m

L=50.37m, R=420.00m, ws=0.76m,
T=25.22m, c=6.87°

L=109.99m, i=-2.44%

4+750.00

4+789.21

4+800.00

4+803.28

4+815.76

4+817.32

4+850.00

4+866.14

4+800.00