REMONT DROGI POWIATOWEJ NR 1410 K IWKOWA- CZCHÓW - ZDONIA W KM OD 0+005,00 DO KM 8+350,00 W MIEJSCOWOŚCI IWKOWA GMINA IWKOWA, WYTRZYSZCZKA, CZCHÓW GMINA CZCHÓW, POWIAT BRZESKI

MAPA POGLĄDOWA LEGENDA:

skala 1 : 5 000 ark. 1

0+005 początek przebudowy, połączenie z drogą powiatową nr 1448K
0+005–0+340; 7+400–7+460; 6+850–8+130 – remont nawierzchni chodników
7+690 wyniesione przejście dla pieszych z oświetleniem asymetrycznym
8+350 koniec przebudowy, połączenie z drogą krajową 75

IWKOWA, CZCHÓW

Dom Pielgrzyma, Szkoła Podstawowa, Świetlica, Biblioteka, Kościół parafialny w Czchowi, Cmentarz, Remiza OSP, Ośrodek Aktywności Społecznej.

Sklep przemysłowy, Studio Nagrań, Bank Polskiej Spółdzielczości S.A. , Zakład Mechaniki Pojazdowej

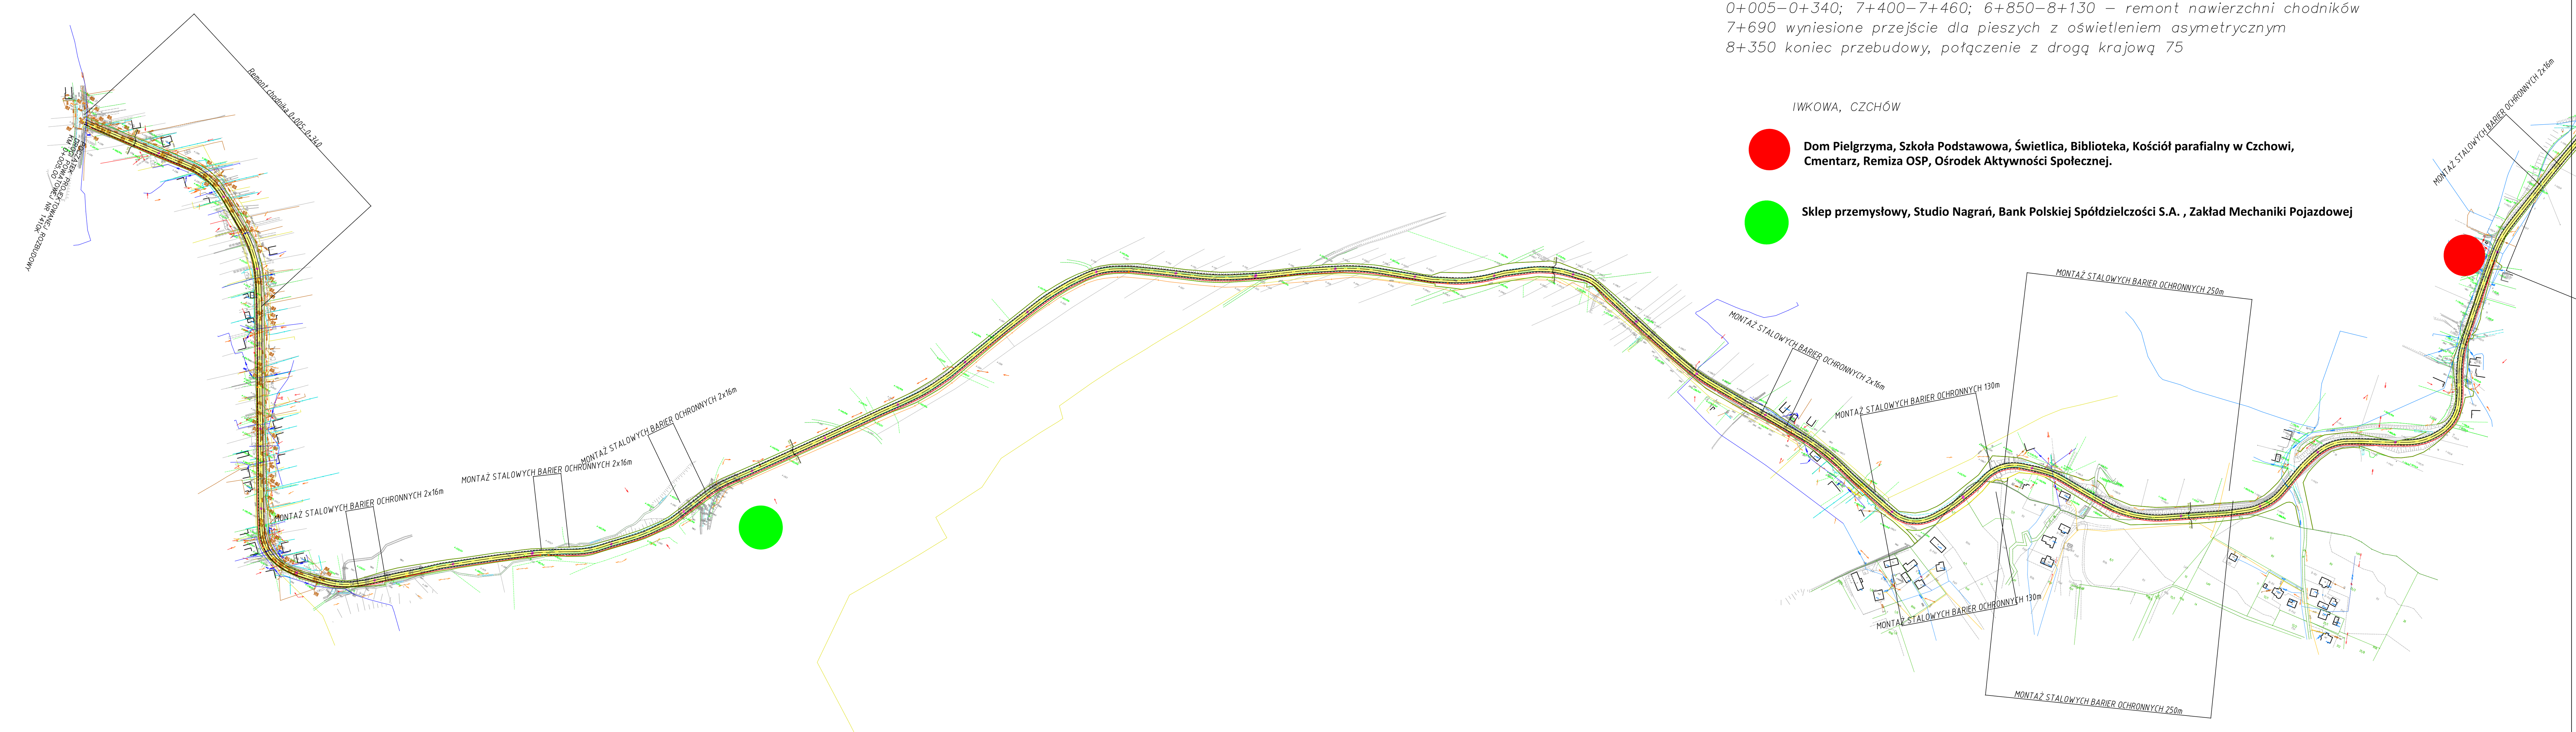

REMONT DROGI POWIATOWEJ NR 1410 K IWKOWA- CZCHÓW - ZDONIA W KM OD 0+005,00 DO KM 8+350,00 W MIEJSCOWOŚCI IWKOWA GMINA IWKOWA, WYTRZYSZCZKA, CZCHÓW GMINA CZCHÓW, POWIAT BRZESKI

MAPA POGLĄDOWA LEGENDA:

skala 1 : 5 000 ark. 2

0+005 początek przebudowy, połączenie z drogą powiatową nr 1448K
0+005–0+340; 7+400–7+460; 6+850–8+130 – remont nawierzchni chodników
7+690 wyniesione przejście dla pieszych z oświetleniem asymetrycznym
8+350 koniec przebudowy, połączenie z drogą krajową 75

IWKOWA, CZCHÓW

Dom Pielgrzyma, Szkoła Podstawowa, Świetlica, Biblioteka, Kościół parafialny w Czchowi, Cmentarz, Remiza OSP, Ośrodek Aktywności Społecznej.

Sklep przemysłowy, Studio Nagrań, Bank Polskiej Spółdzielczości S.A. , Zakład Mechaniki Pojazdowej